


Diagram implantation sonorisation

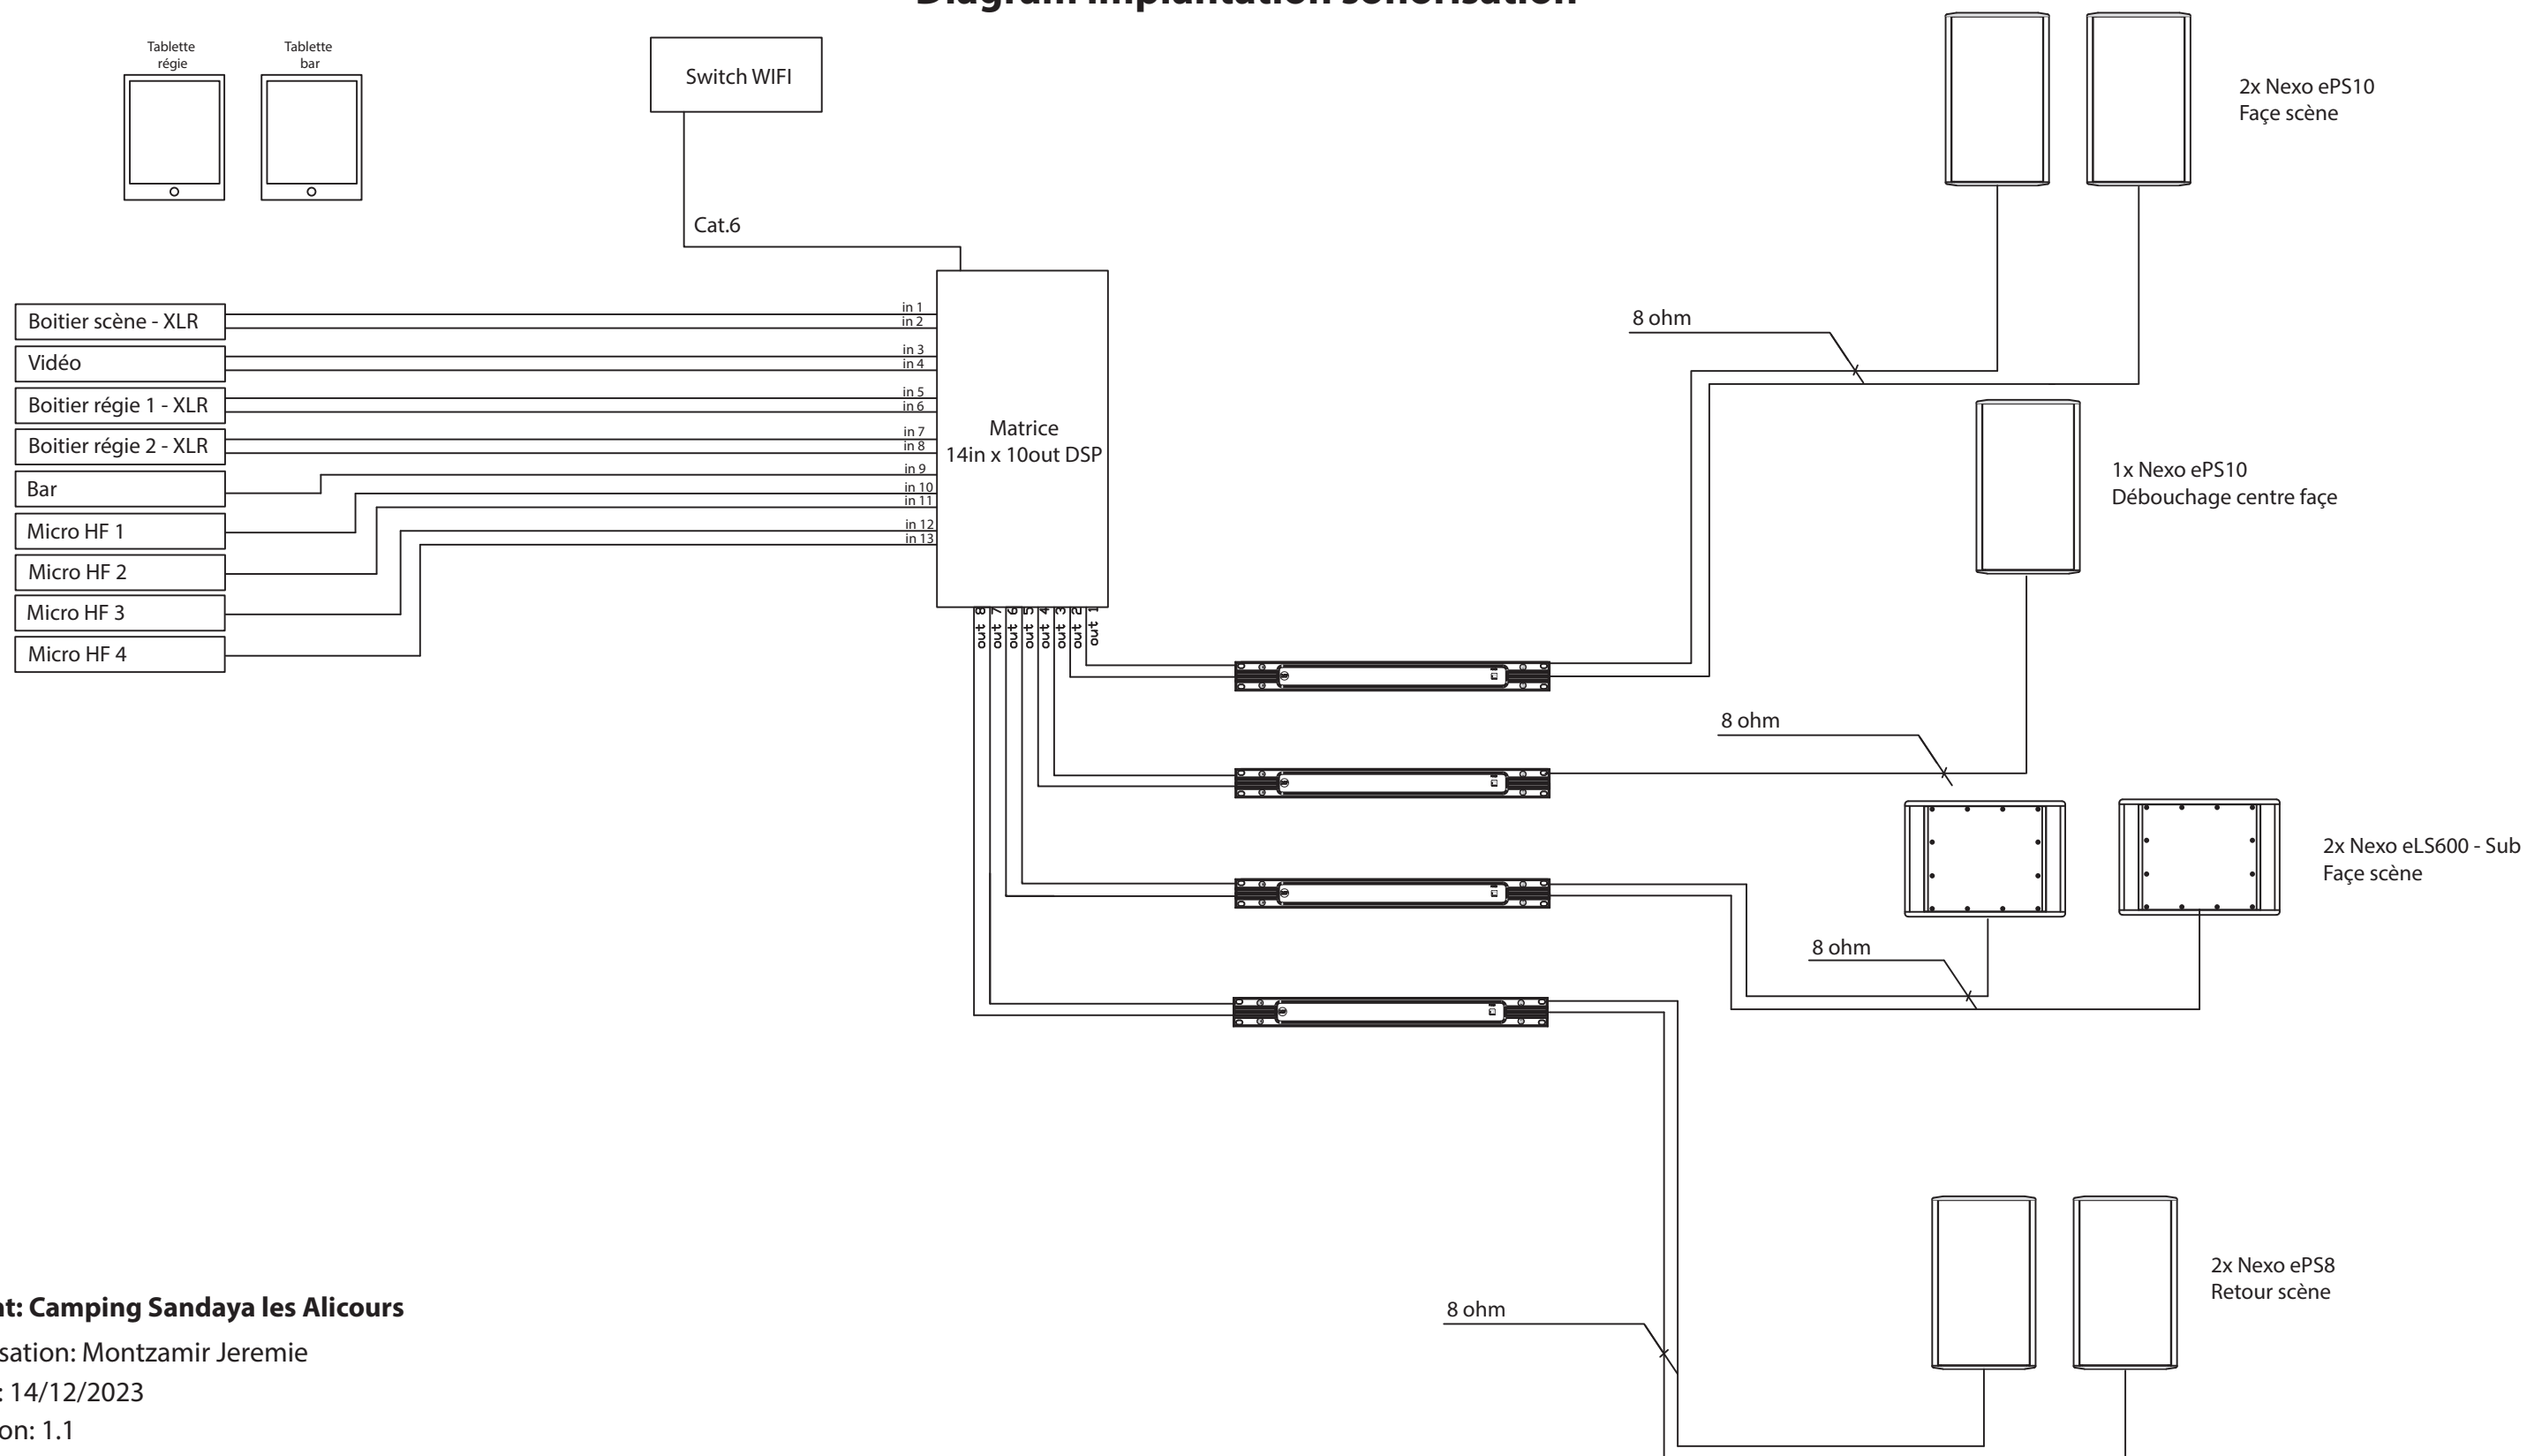

Client: Camping Sandaya les Alicours

Réalisation: Montzamir Jeremie

Date: 14/12/2023

Version: 1.1